

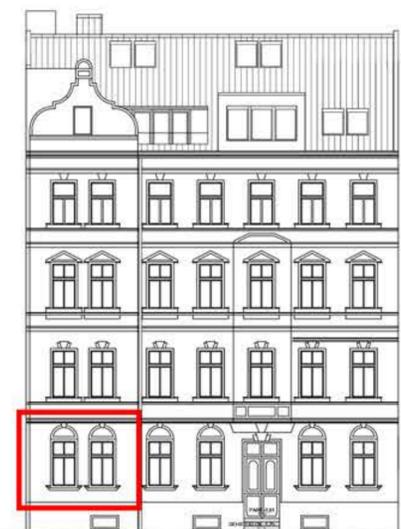


WOHNFLÄCHE: ca. 38.46 m²

ZIMMER: 1

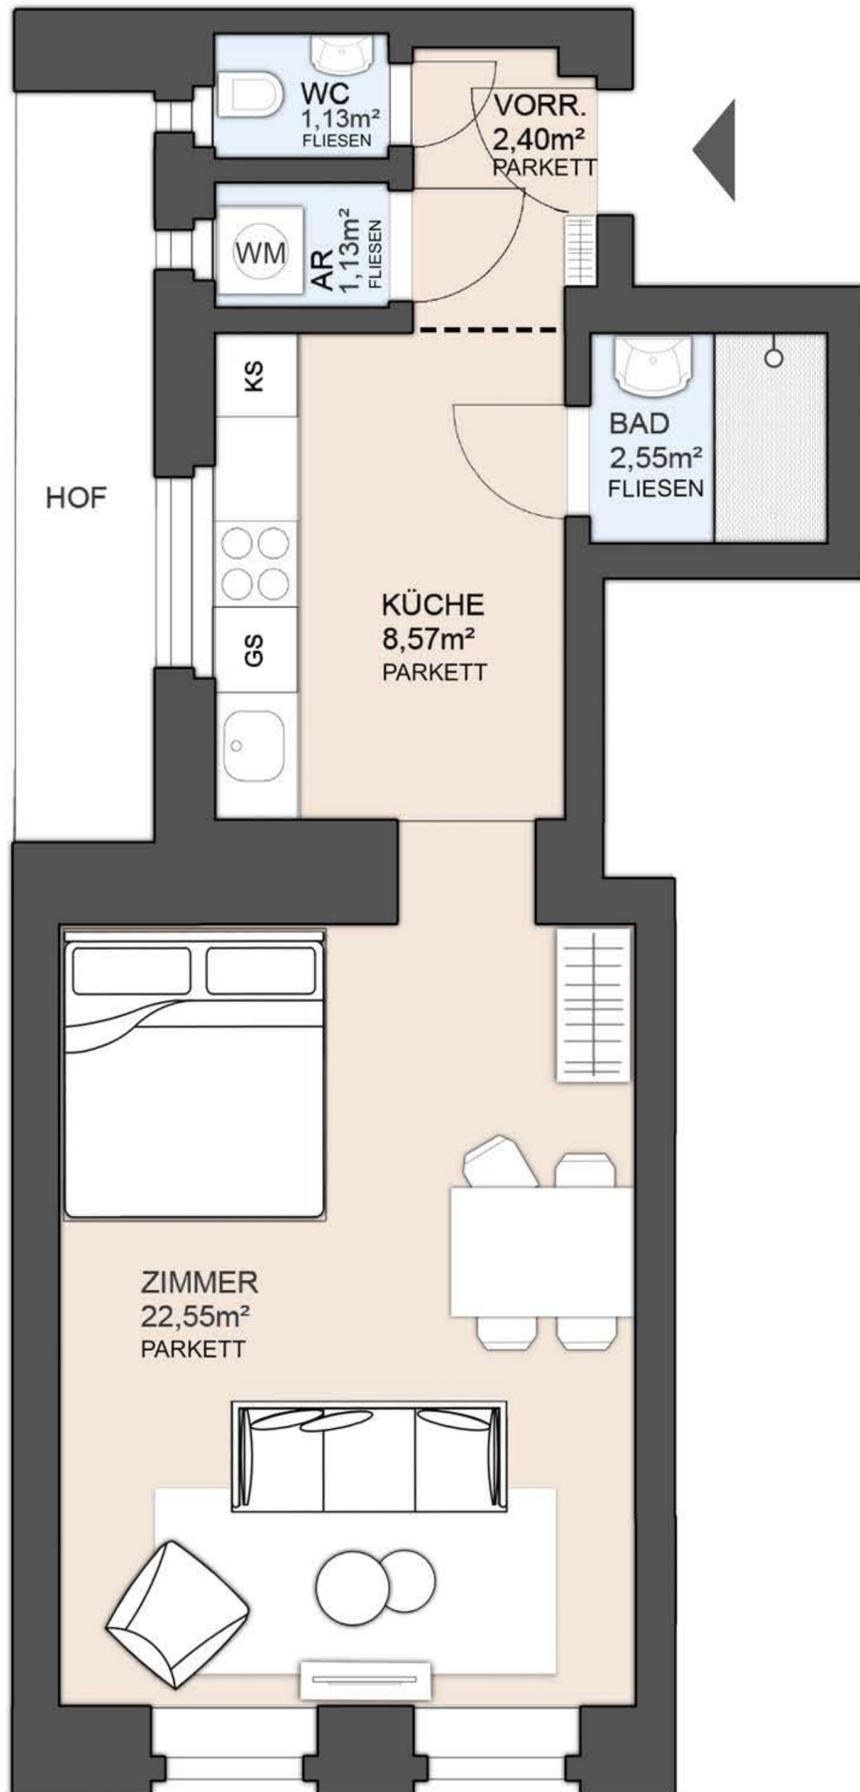

RUCKERGASSE

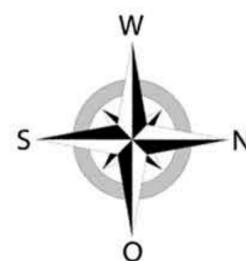

Legende: WM = Waschmaschine, GS = Geschirrspüler, KS = Kühlschrank

Flächen können auf Grund von Bautoleranzen abweichen. Die abgebildeten Möbel sind nur symbolisch und nicht Vertragsgegenstand. Küche nicht inkludiert – nur Anschlüsse.