
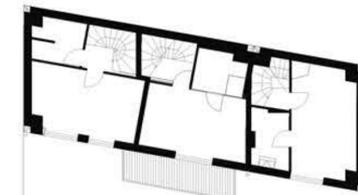


**WOHNFLÄCHE:** ca. 86.02 m<sup>2</sup>

**BALKON:** ca. 11.24 m<sup>2</sup>

**ZIMMER:** 3

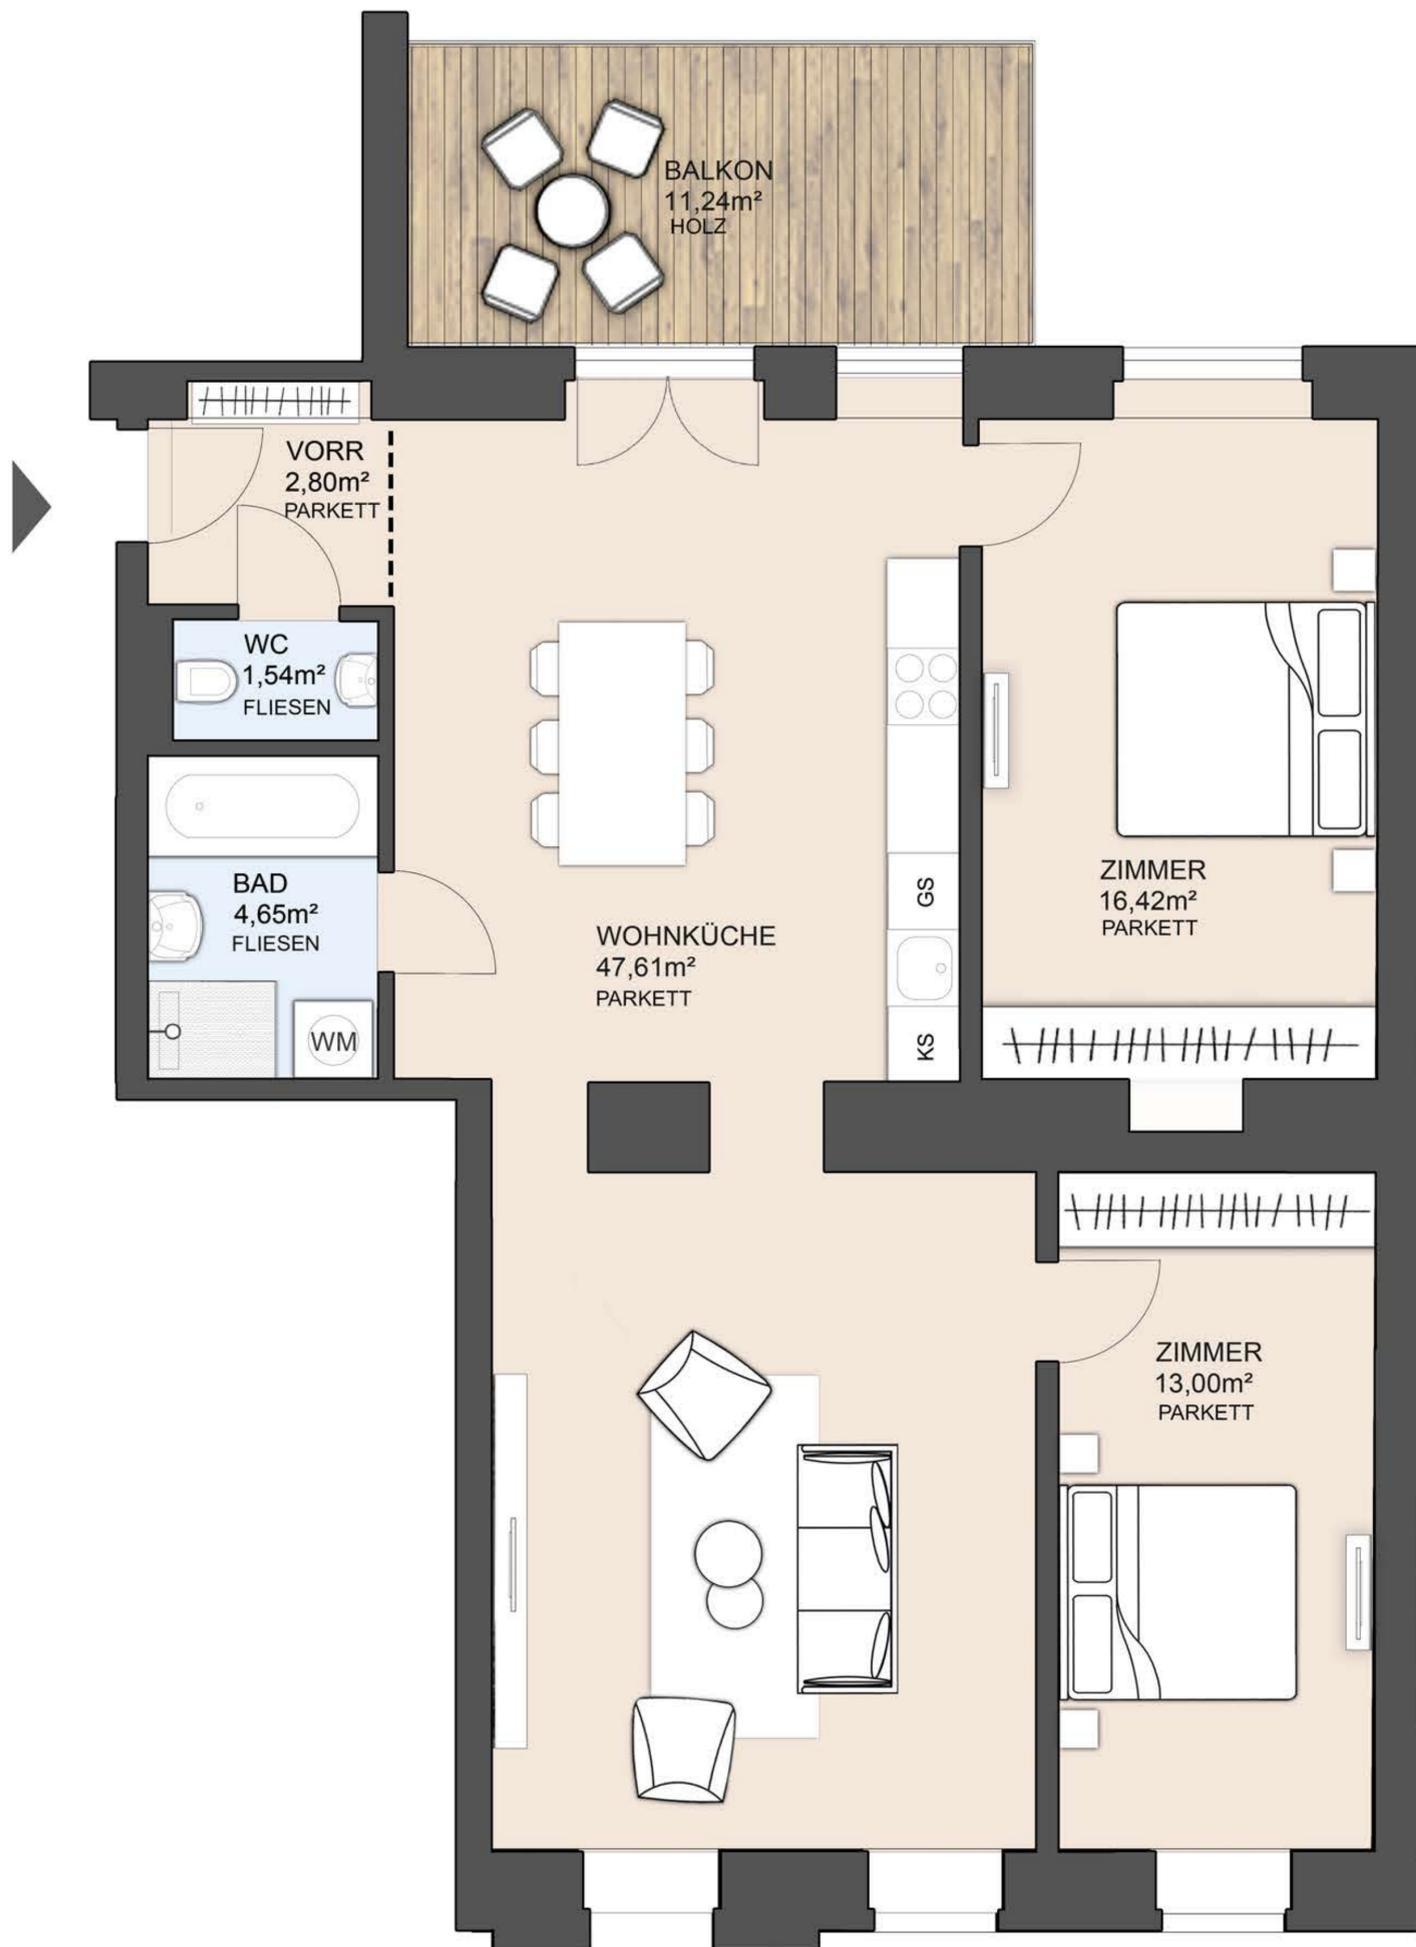


RUCKERGASSE



RUCKERGASSE



INNENHOF

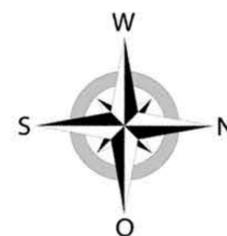

Legende: WM = Waschmaschine, GS = Geschirrspüler, KS = Kühlschrank

Flächen können auf Grund von Bautoleranzen abweichen. Die abgebildeten Möbel sind nur symbolisch und nicht Vertragsgegenstand. Küche nicht inkludiert – nur Anschlüsse.