



WOHNFLÄCHE: ca. 81.42 m²

GARTEN: ca. 36.49 m²


TERRASSE: ca. 7.80 m²

ZIMMER: 4




EG

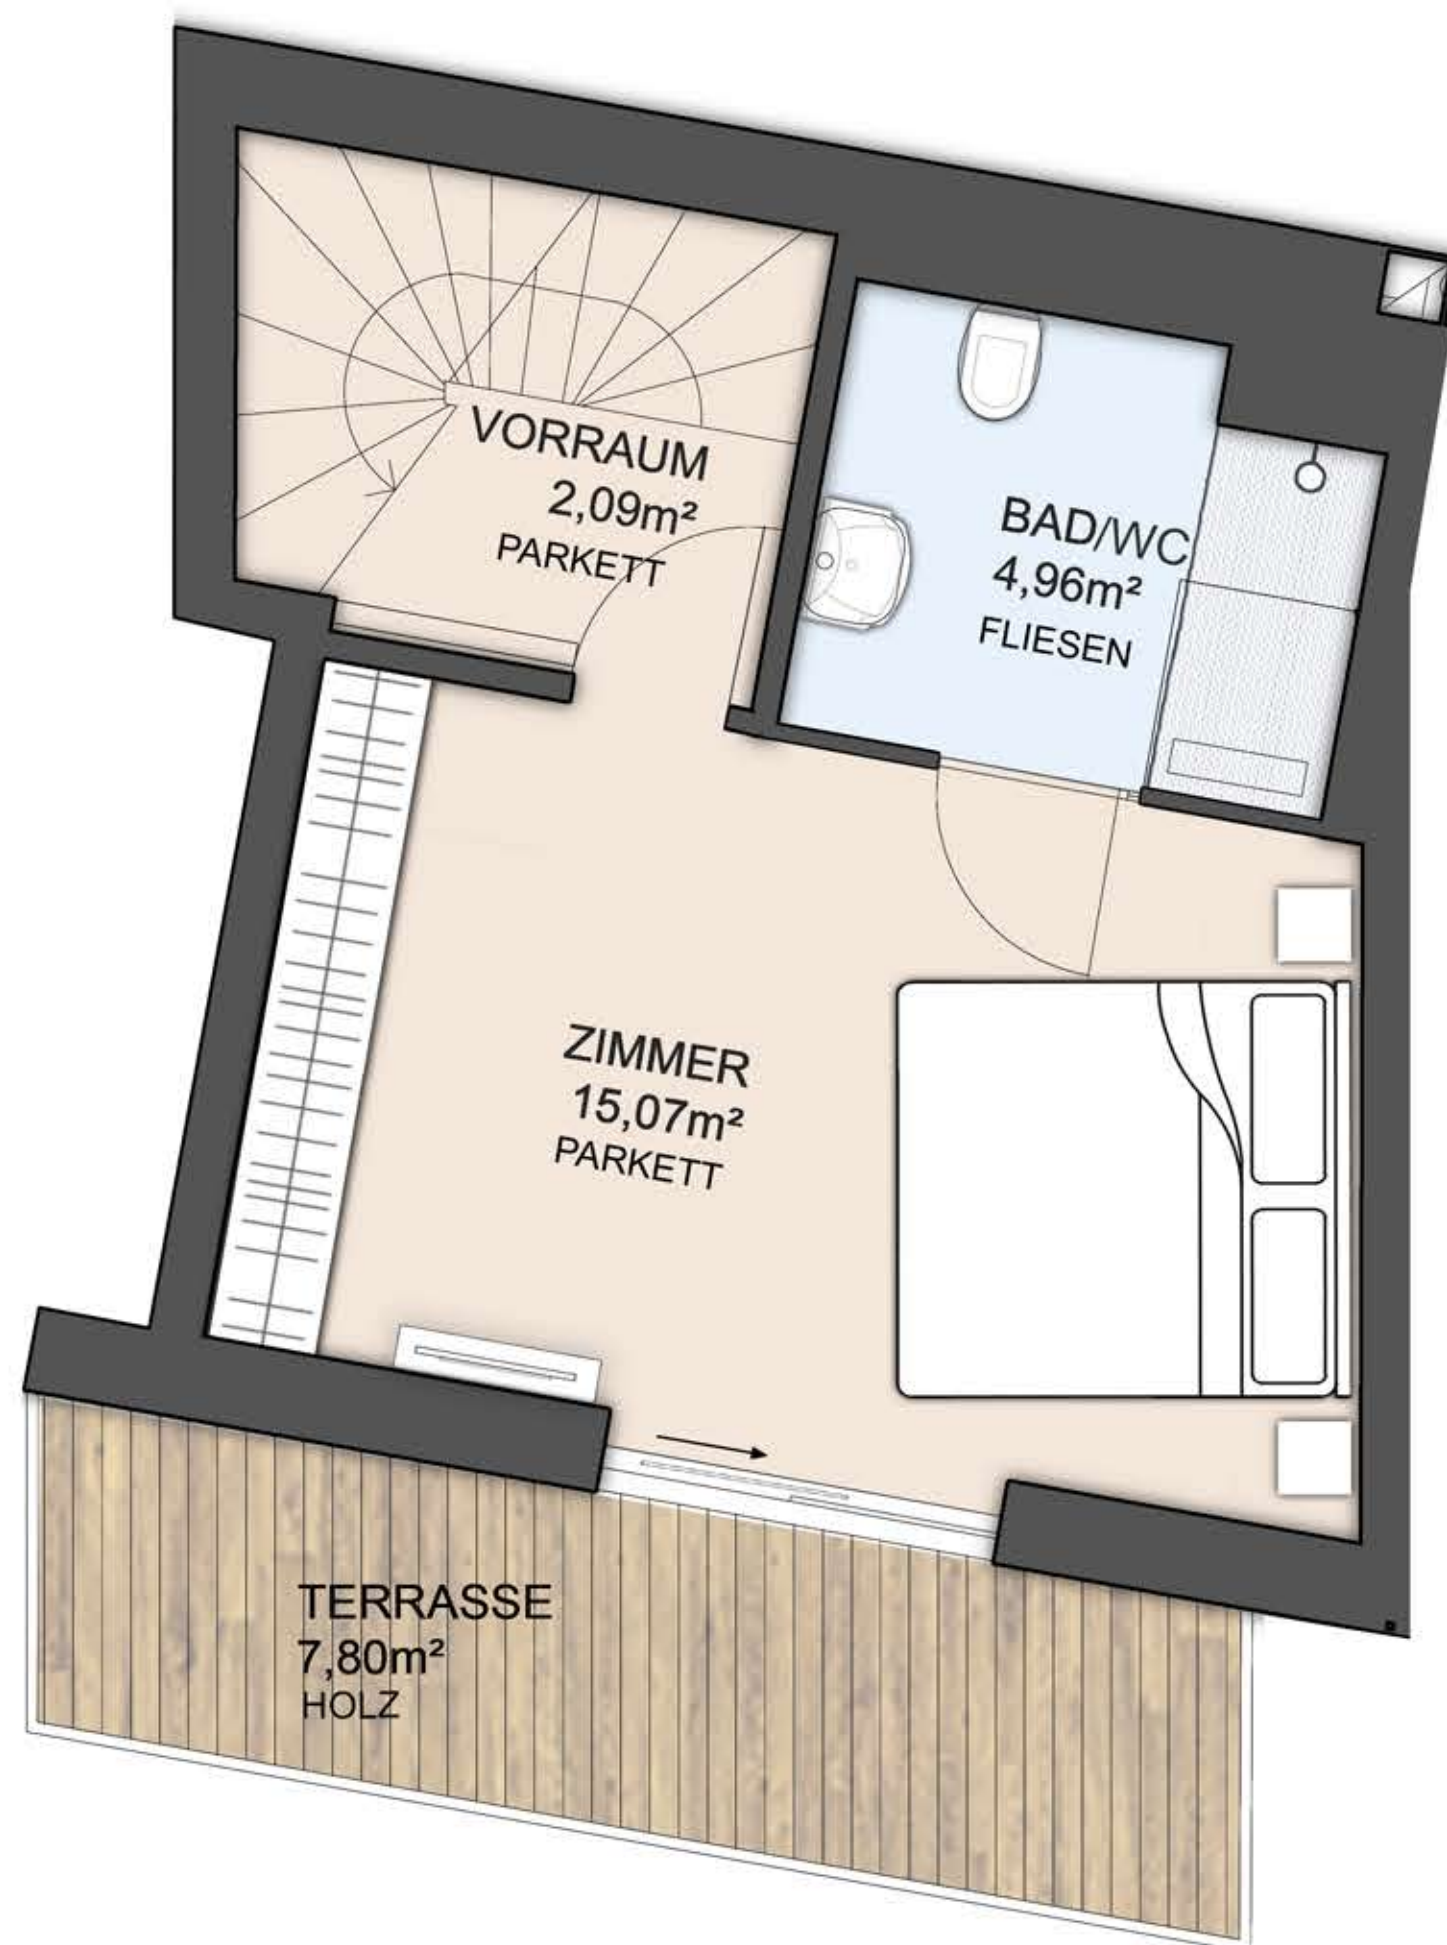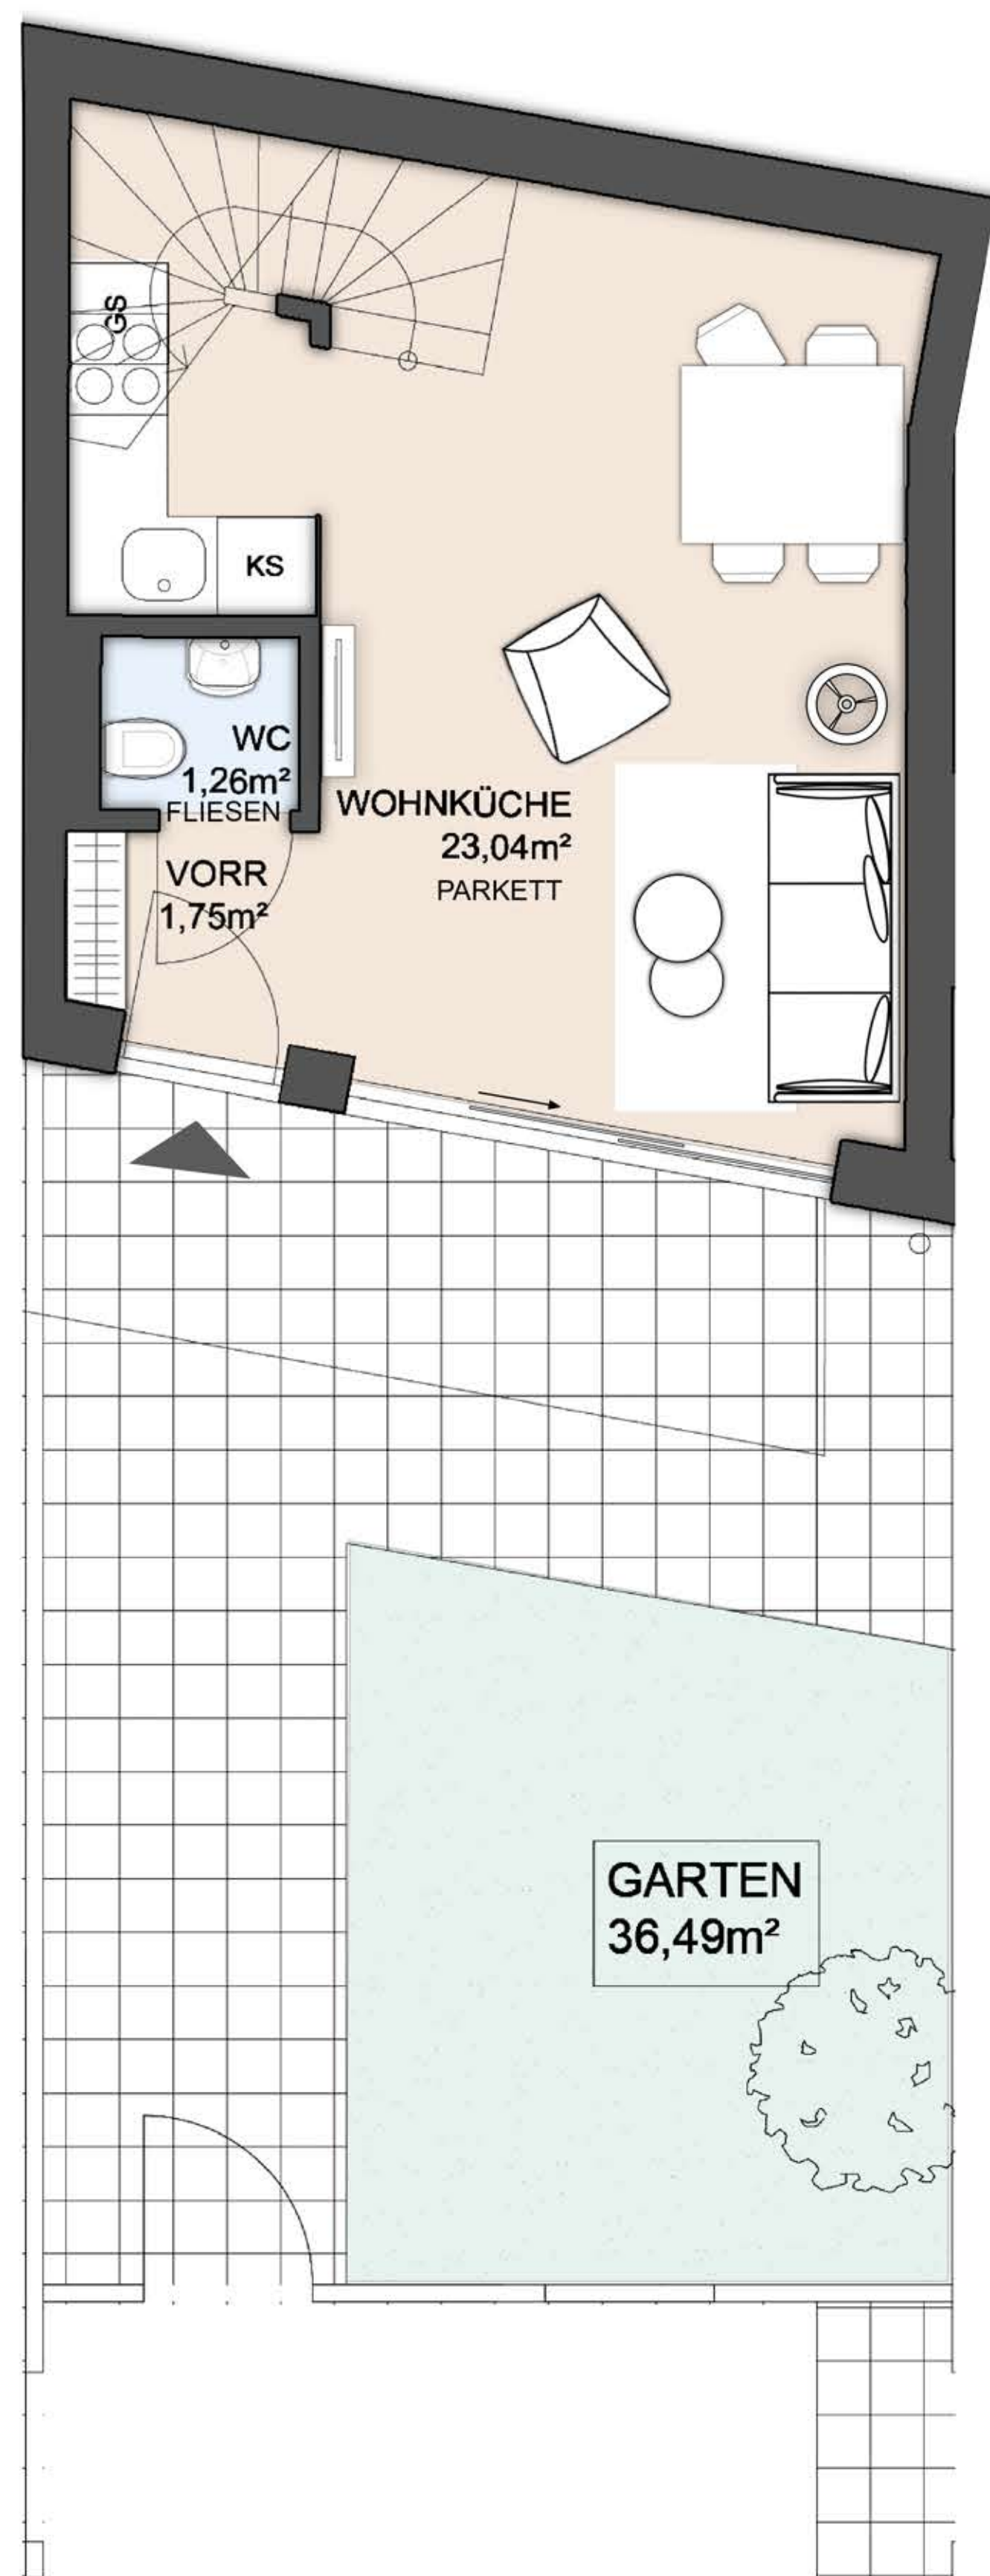

2.OG

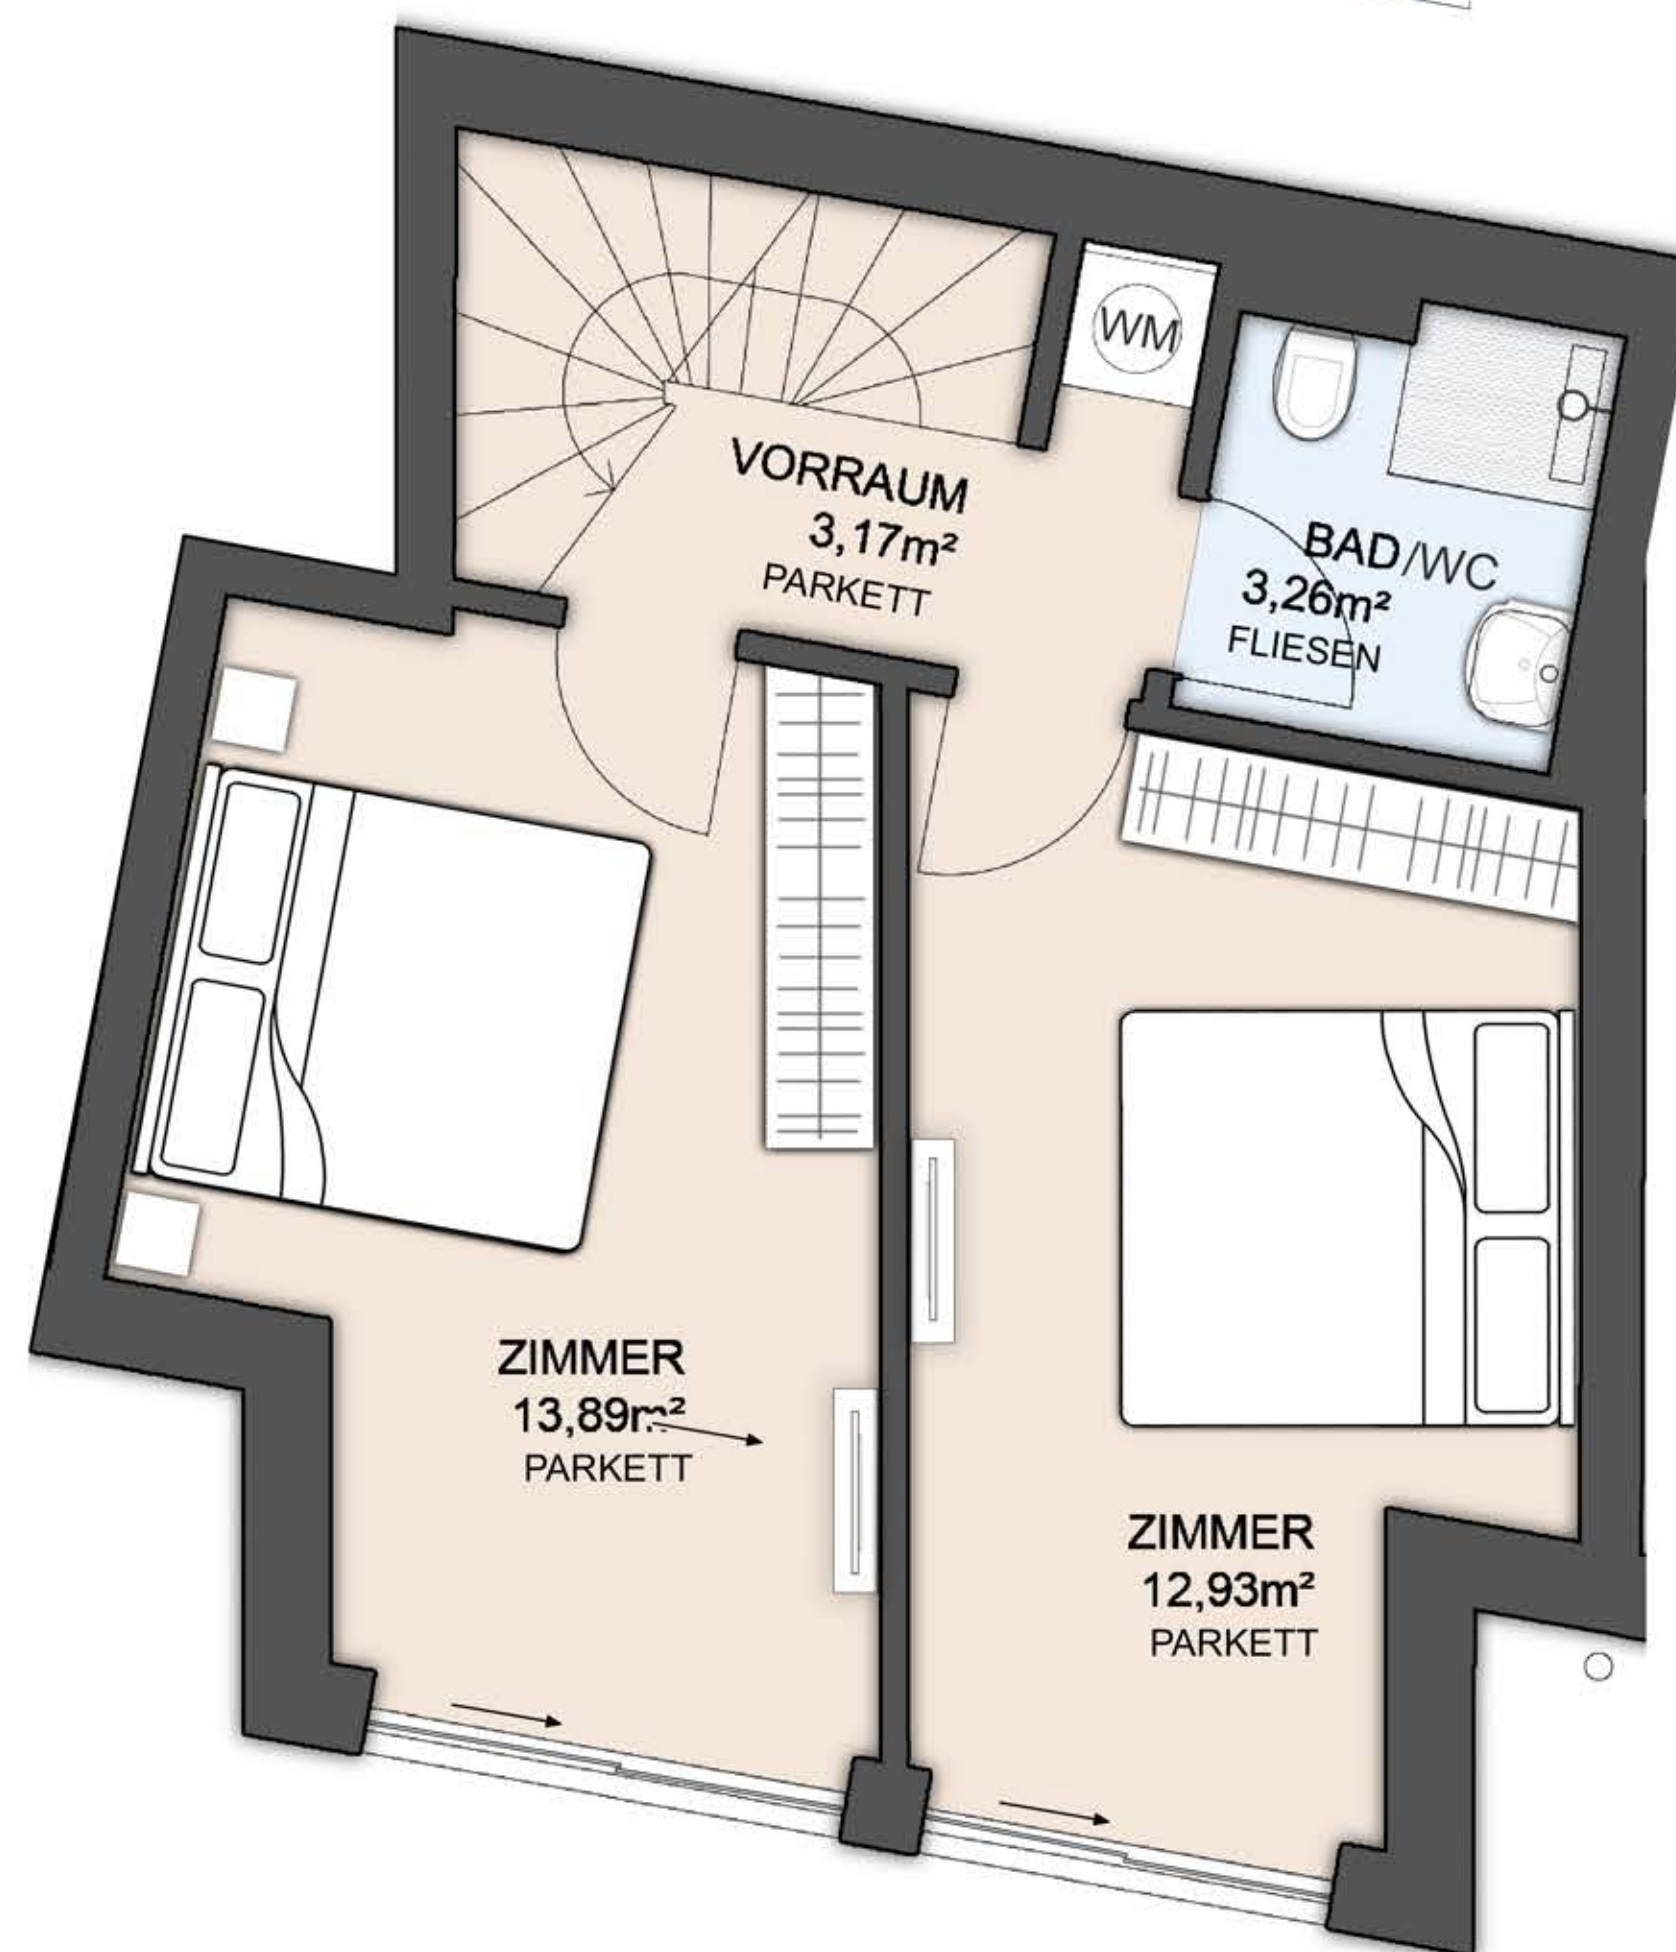

1.OG

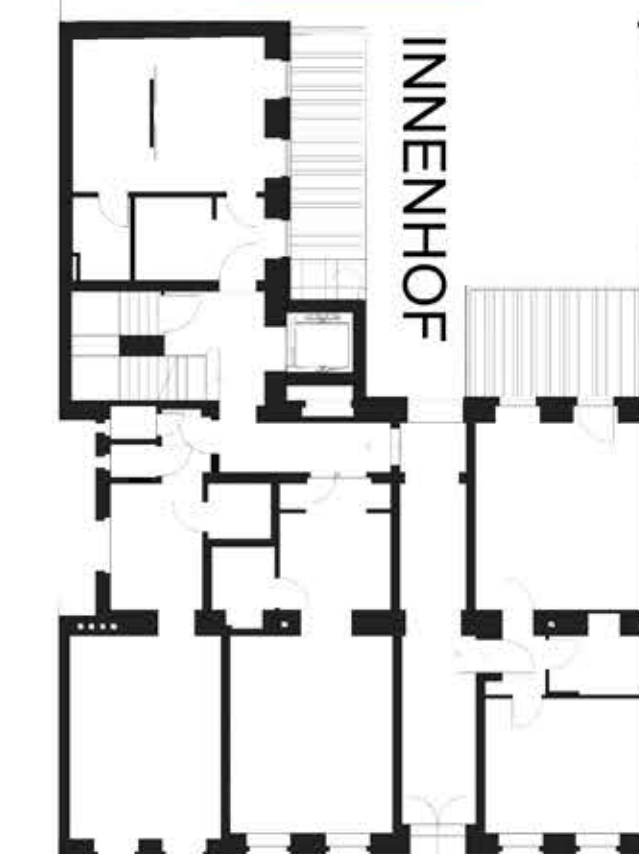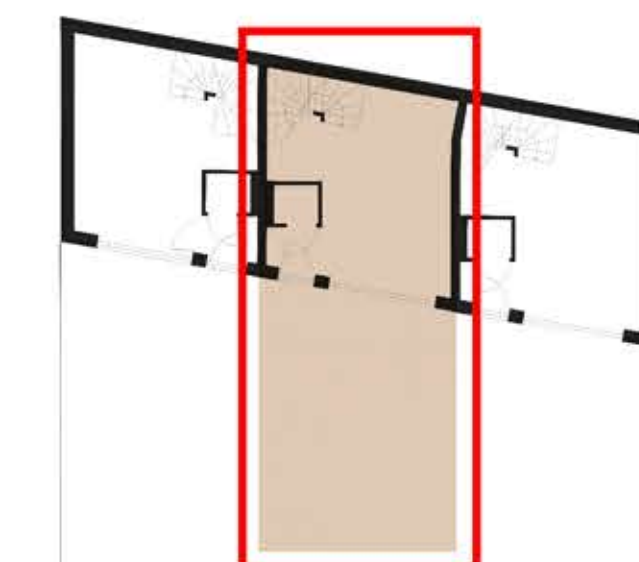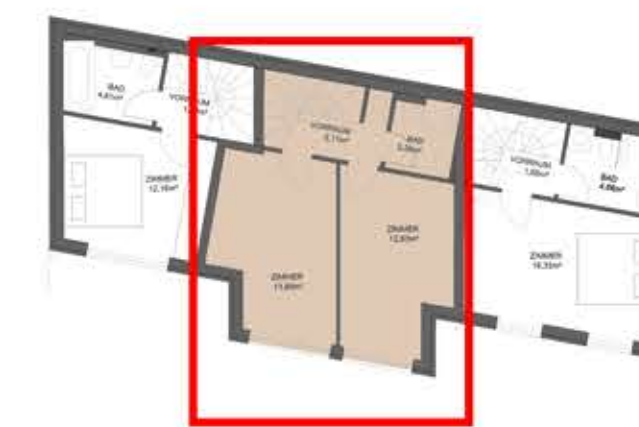

RUCKERGASSE



INNENHOF

Legende: WM = Waschmaschine, GS = Geschirrspüler, KS = Kühlschrank

Flächen können auf Grund von Bautoleranzen abweichen. Die abgebildeten Möbel sind nur symbolisch und nicht Vertragsgegenstand. Küche nicht inkludiert – nur Anschlüsse.

